

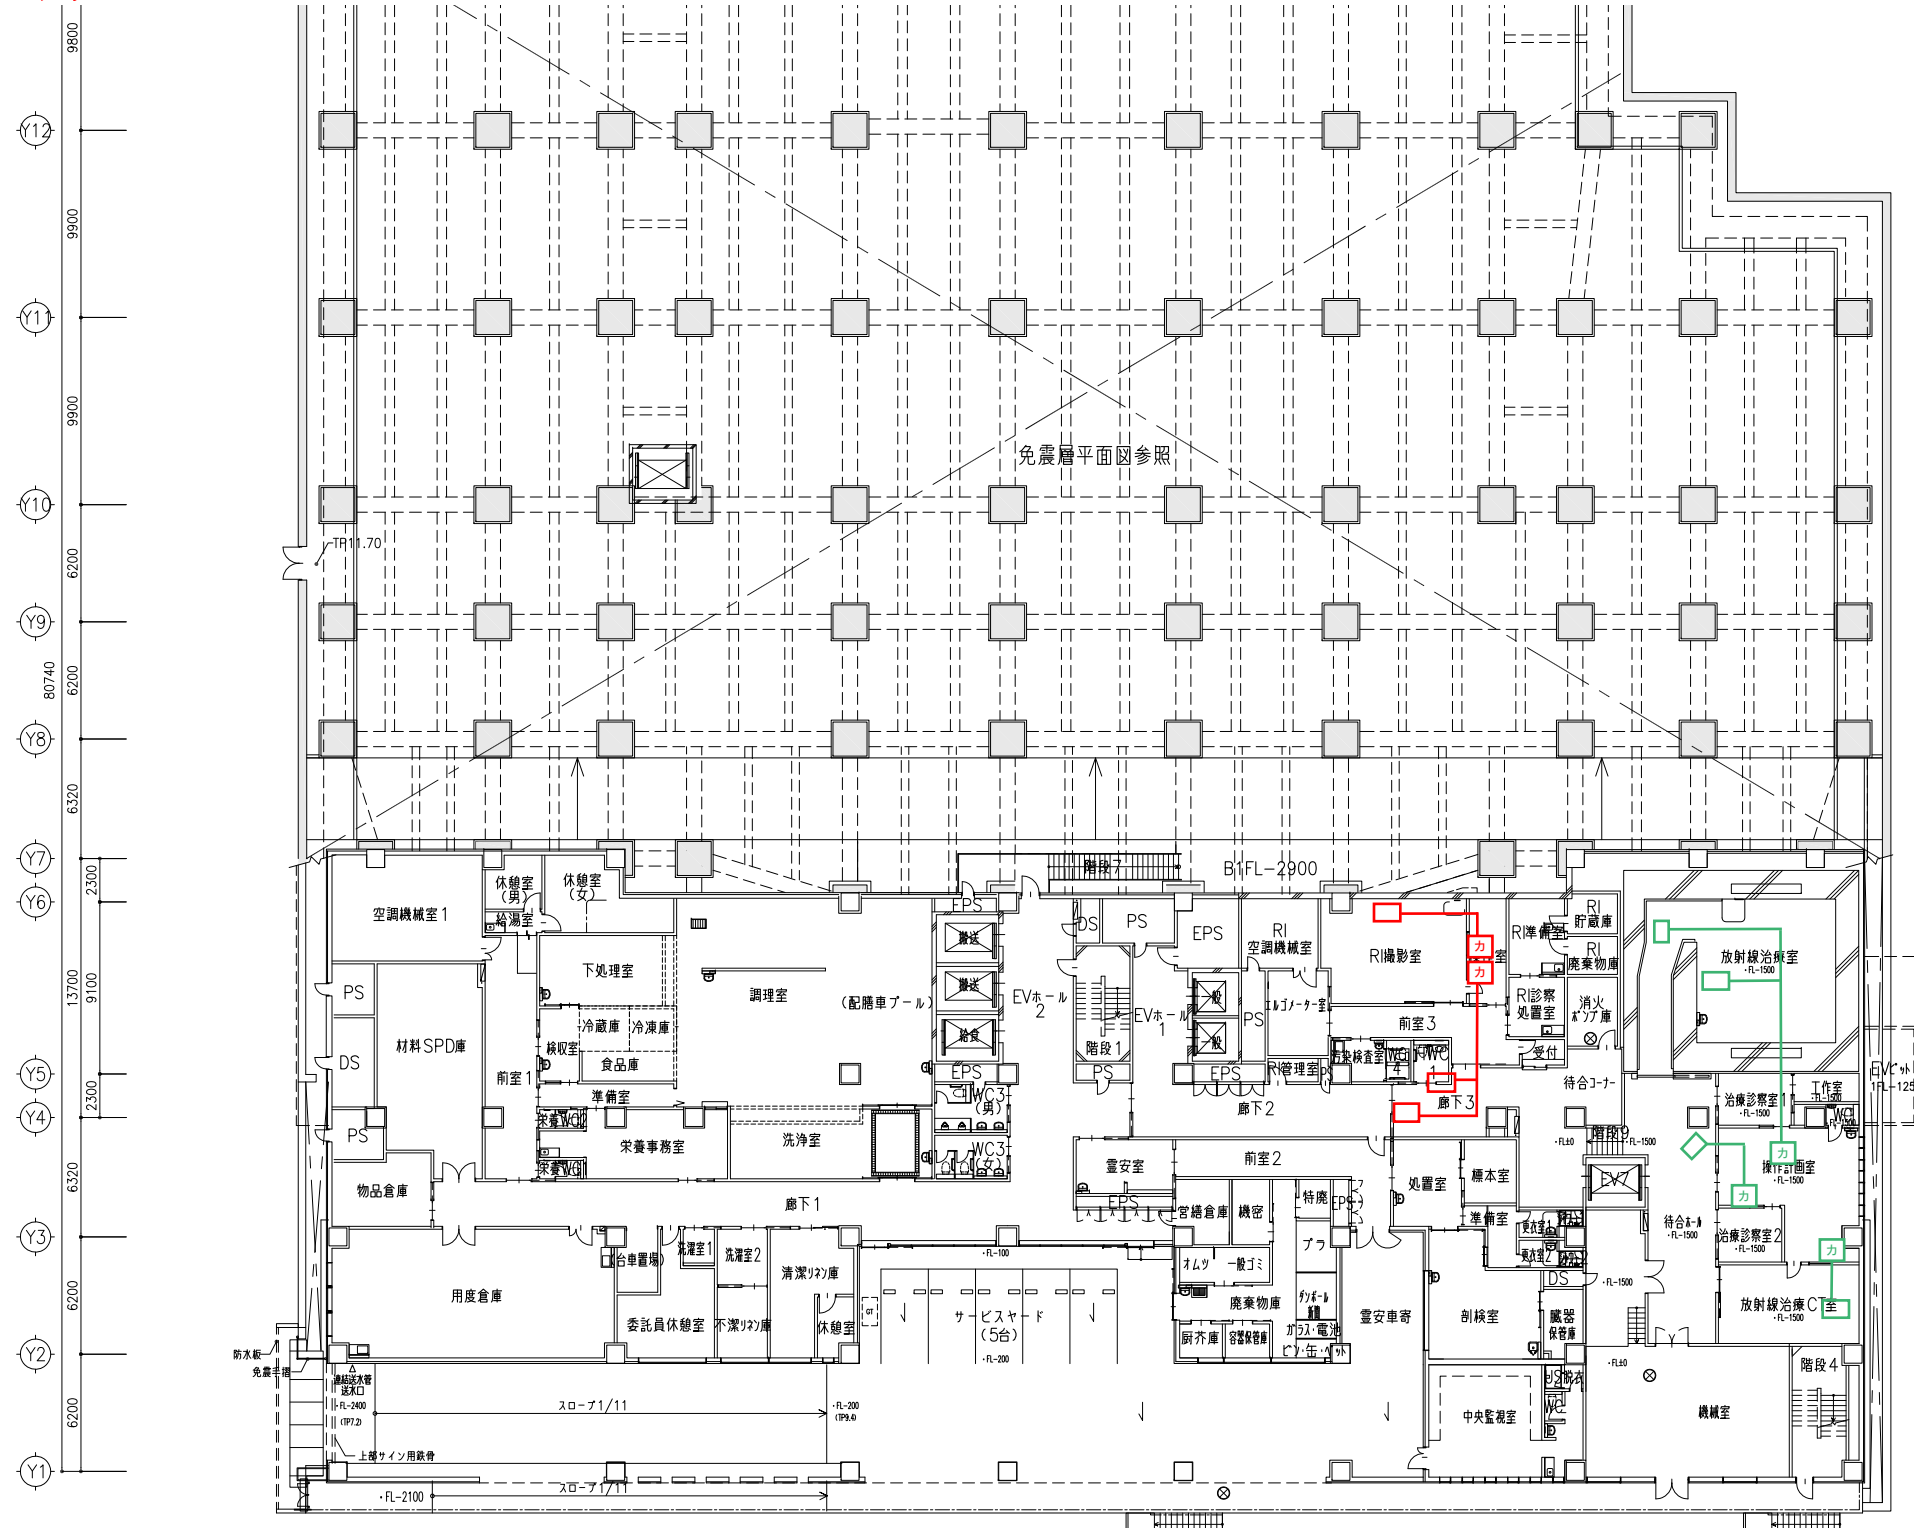


本調達に含める品目は以下の通り。



- ・青色・緑色：部門カメラシステム
- ・紫色：手術画像配信システム

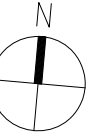


- 監視カメラ
- カ モニタ（壁付）
- た モニタ（卓上）
- 天 モニタ（天吊）
- 赤色：放射線大型機器メーカー対応
- 緑色：部門カメラシステム対応(放射線)
- 青色：部門カメラシステム対応
- 紫色：手術画像配信システム対応

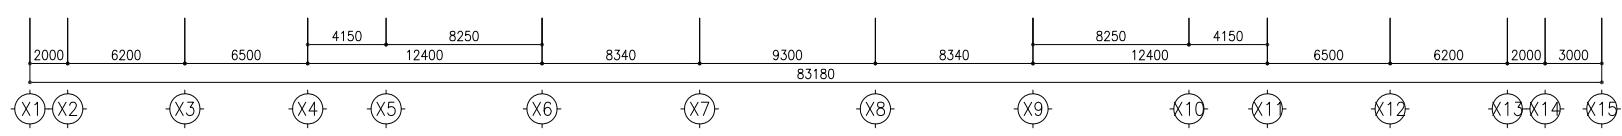

履歴 完成図作成 (実注者名) 監理技術者 担当者	完成図承諾 日付 監理者 担当者	法適合確認 構造設計一級建築士 証交付番号 本図(仕様書)に記載された事項は、構 造適合認定に適合することを確認した。 構造設計一級建築士 証交付番号	法適合確認 設備設計一級建築士 証交付番号 本図(仕様書)に記載された事項は、設 備適合認定に適合することを確認した。 設備設計一級建築士 証交付番号	製作日 2021.1.29 ファイル名	代表設計者 一級建築士 大臣登録第313747号 赤崎 格哉 日付 2021.01.29	設計者 一級建築士 大臣登録第216736号 吉田 工 担当者 三井 透江	業務名称 荒尾市民病院新病院建設工事(実施設計図) 業務契約コード 107554-02 図面名称 地下1階平面図 縮尺 1/200/A1 1/400/A3	図面番号 A-030	管理建築士 一級建築士 大臣登録第341994号 中山 貴
------------------------------------	---------------------------	-----------------------------------------------------------------------------------------------	-----------------------------------------------------------------------------------------------	---------------------------	-------------------------------------------------------------	------------------------------------------------------	---	---------------	----------------------------------------

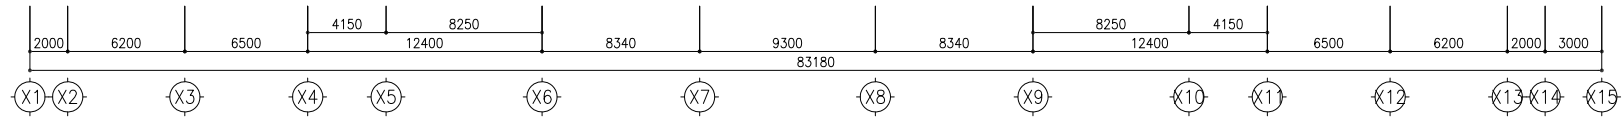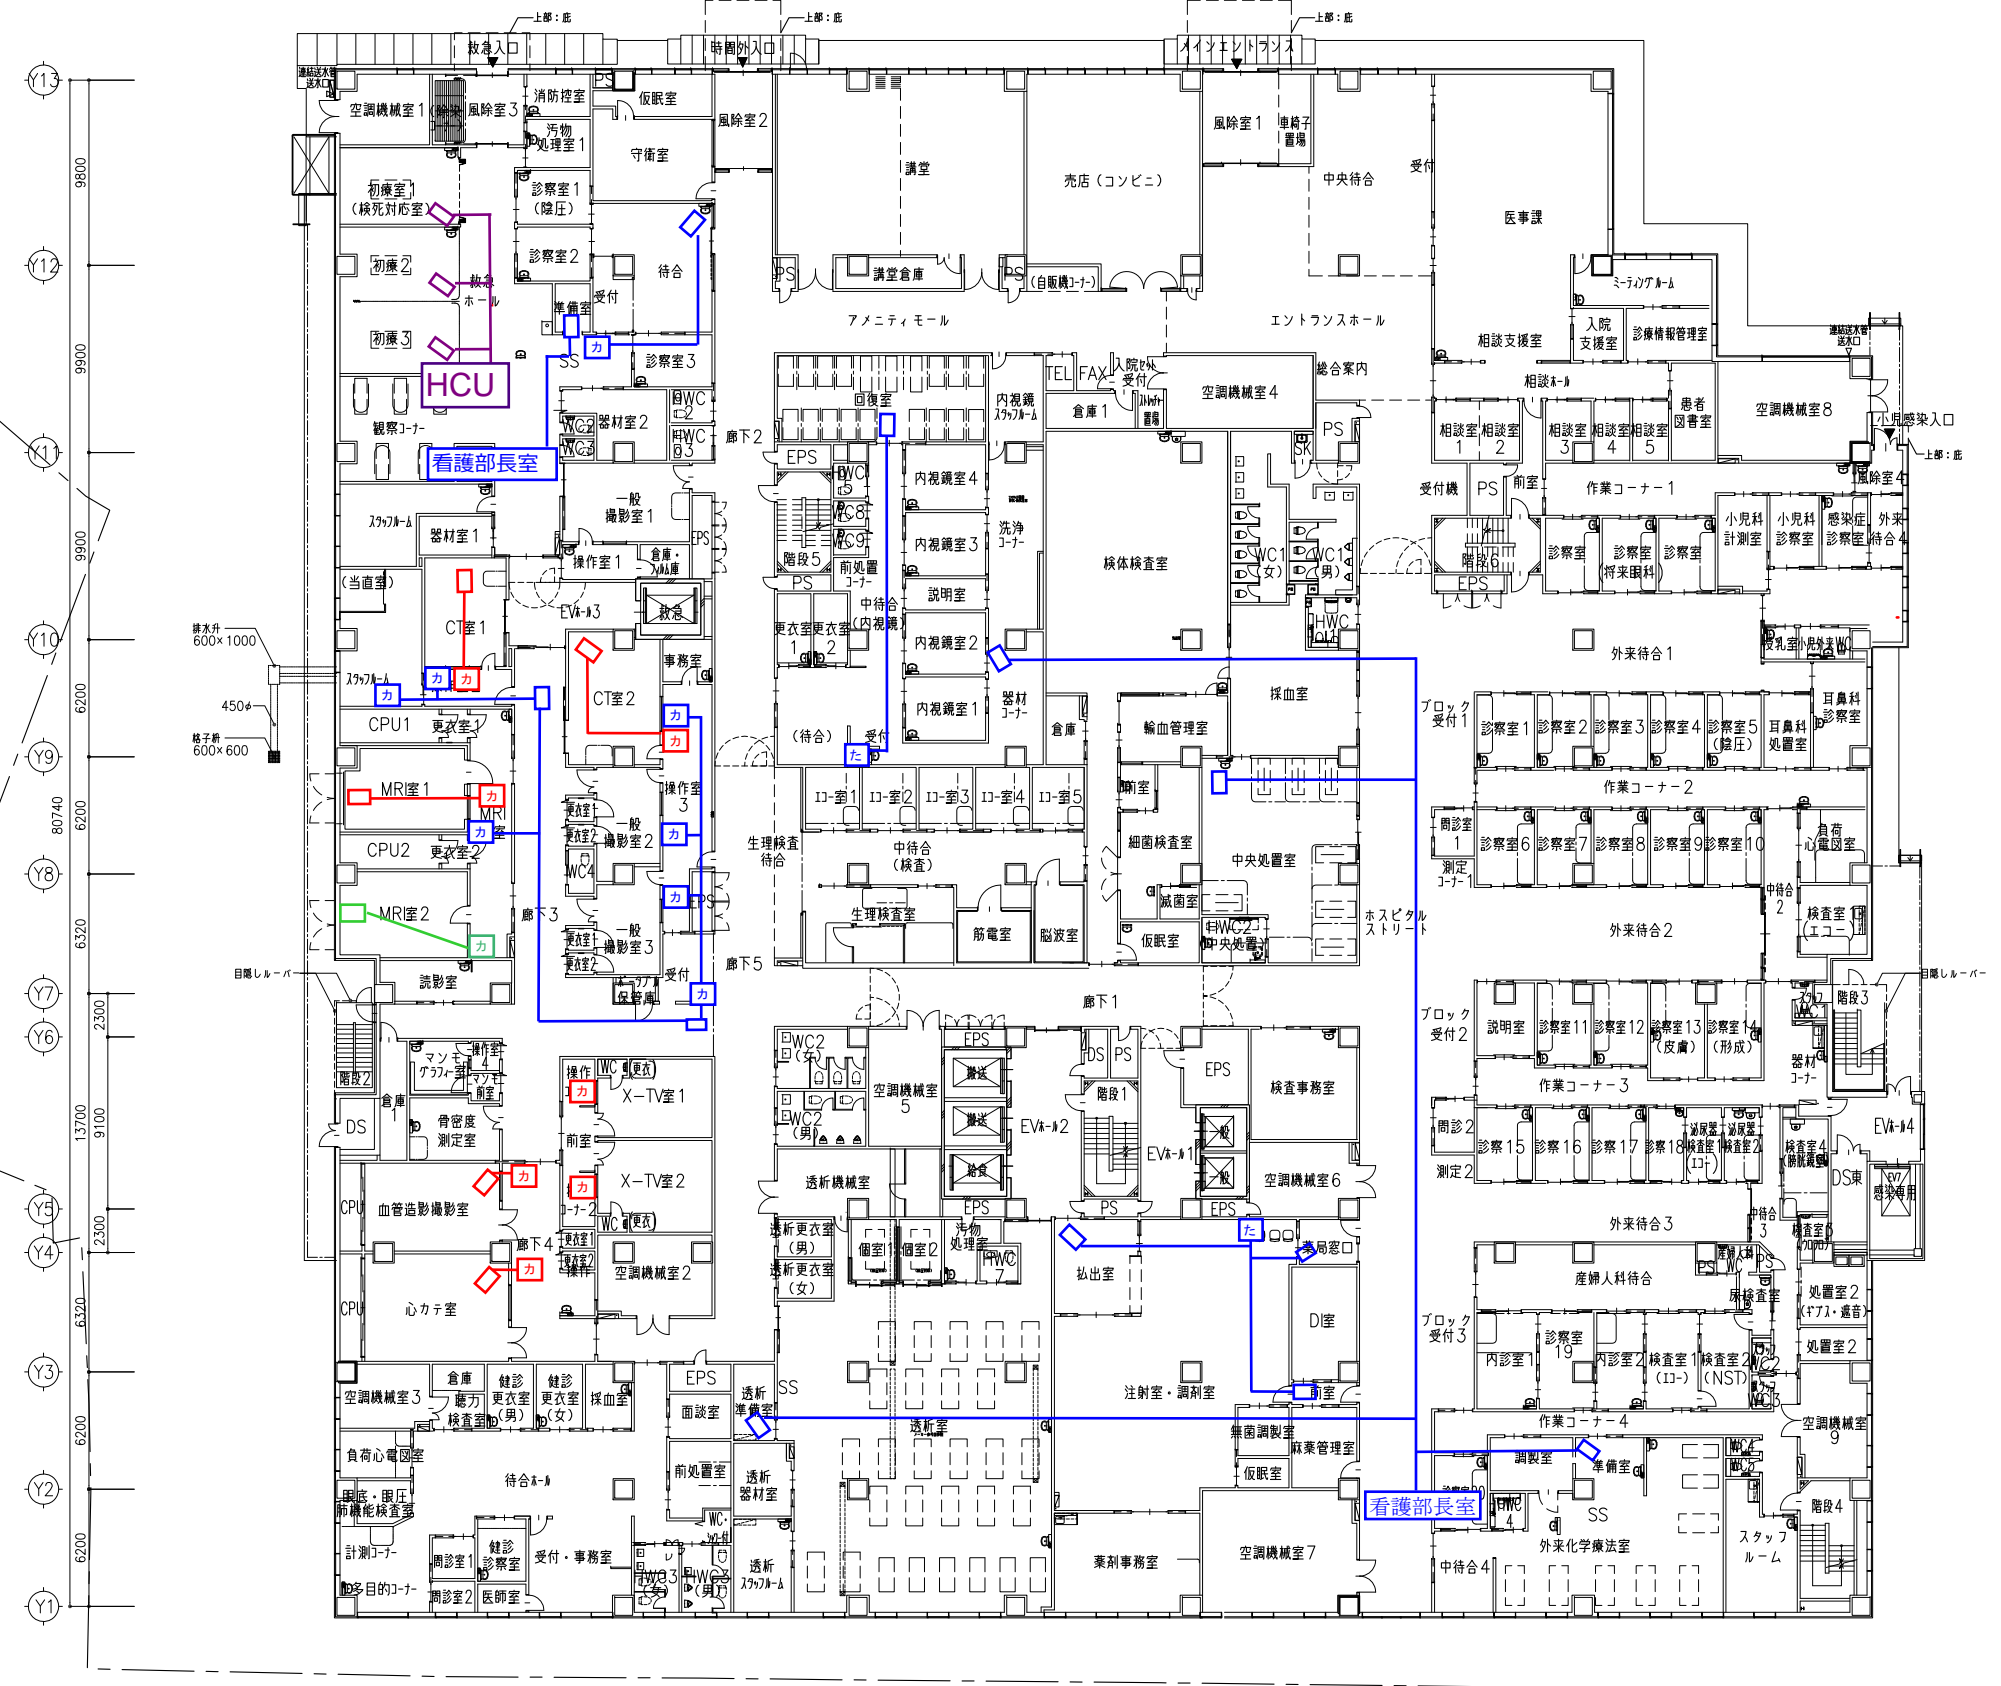

履歴 完成図作成 (実注者名) 監理技術者 担当者	完成図承諾 日付 監理者 担当者	法適合確認 構造設計一級建築士 証交付番号 本図 (住継書) に記載された事項は、構造適合確認に適合することを確認した。 構造設計一級建築士 証交付番号	法適合確認 設備設計一級建築士 証交付番号 本図 (住継書) に記載された事項は、設備適合確認に適合することを確認した。 設備設計一級建築士 証交付番号	製作日 2021.1.29 ファイル名	代表設計者 一級建築士 大臣登録第313747号 赤崎 格哉 日付 2021.01.29	設計者 一級建築士 大臣登録第216736号 吉田 工 担当者 三井 透江	業務名称 瓦尾市民病院新病院建設工事 (実施設計)	業務契約コード 107554-02	図面番号 A-031	管理建築士 一級建築士 大臣登録第341994号 中山 貴
------------------------------------	---------------------------	---------------------------------------------------------------------------------------------	---------------------------------------------------------------------------------------------	---------------------------	-------------------------------------------------------------	------------------------------------------------------	------------------------------	----------------------	---------------	----------------------------------------

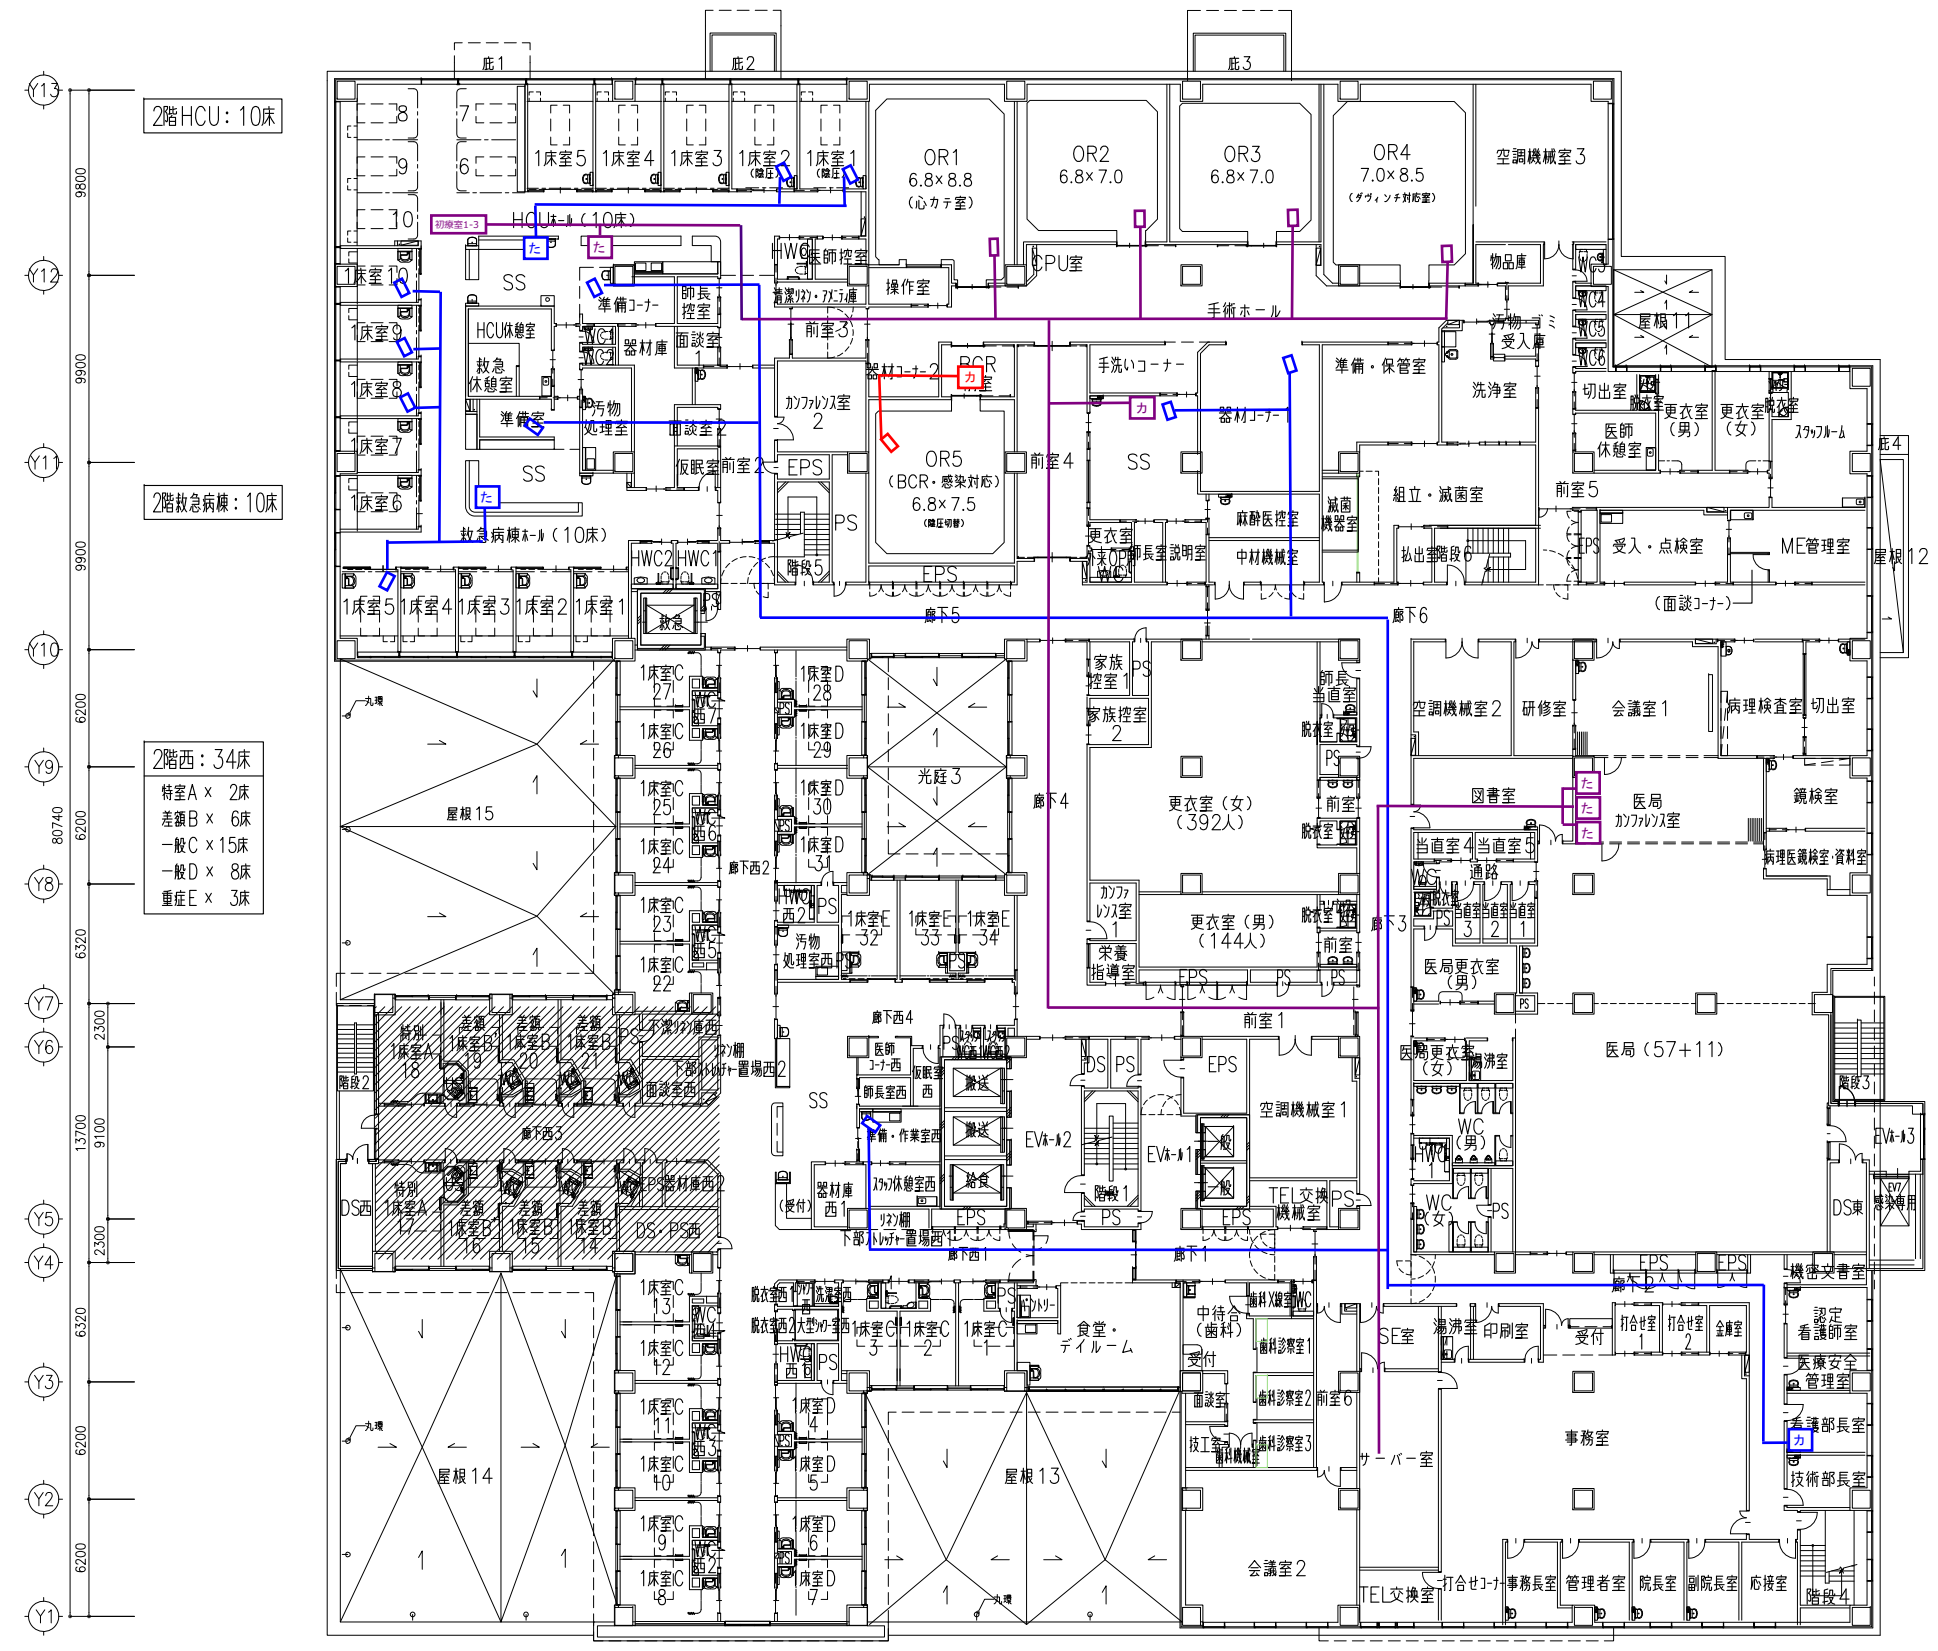


2階HCU: 10床


2階救急病棟: 10床

2階西: 34床  
 特室A × 2床  
 差額B × 6床  
 一般C × 15床  
 一般D × 8床  
 重症E × 3床

UF下地H300 (スラブレベル-300)とし、排水管は床上配管とする。

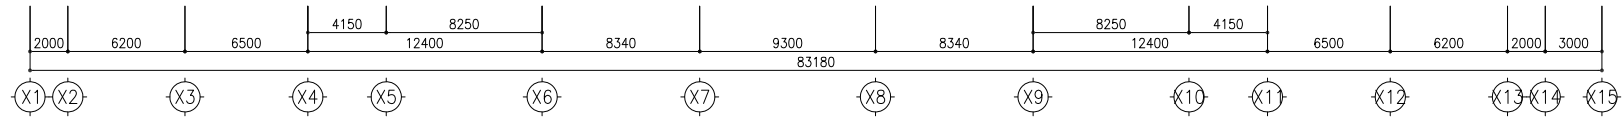


履歴 完成図作成 (発注者名) 監理技術者 担当者	完成図承諾 日付 監理者 担当者	法適合確認 構造設計一級建築士 証交付番号 本図(仕様書)に記載された事項は、構造適合確認に適合することを確認した。 構造設計一級建築士 証交付番号	法適合確認 設備設計一級建築士 証交付番号 本図(仕様書)に記載された事項は、設備適合確認に適合することを確認した。 設備設計一級建築士 証交付番号	製作日 2021.1.29 ファイル名	代表設計者 一級建築士 大臣登録第31374号 赤崎 格哉 日付 2021.01.29	設計者 一級建築士 大臣登録第216736号 吉田 工 担当者 三井 透江	業務名称 瓦尾市民病院新病院建設工事(実施設計)	業務契約コード 107554-02	図面番号 A-032	管理建築士 一級建築士 大臣登録第341994号 中山 貴
------------------------------------	---------------------------	-------------------------------------------------------------------------------------------	-------------------------------------------------------------------------------------------	---------------------------	------------------------------------------------------------	------------------------------------------------------	-----------------------------	----------------------	---------------	----------------------------------------

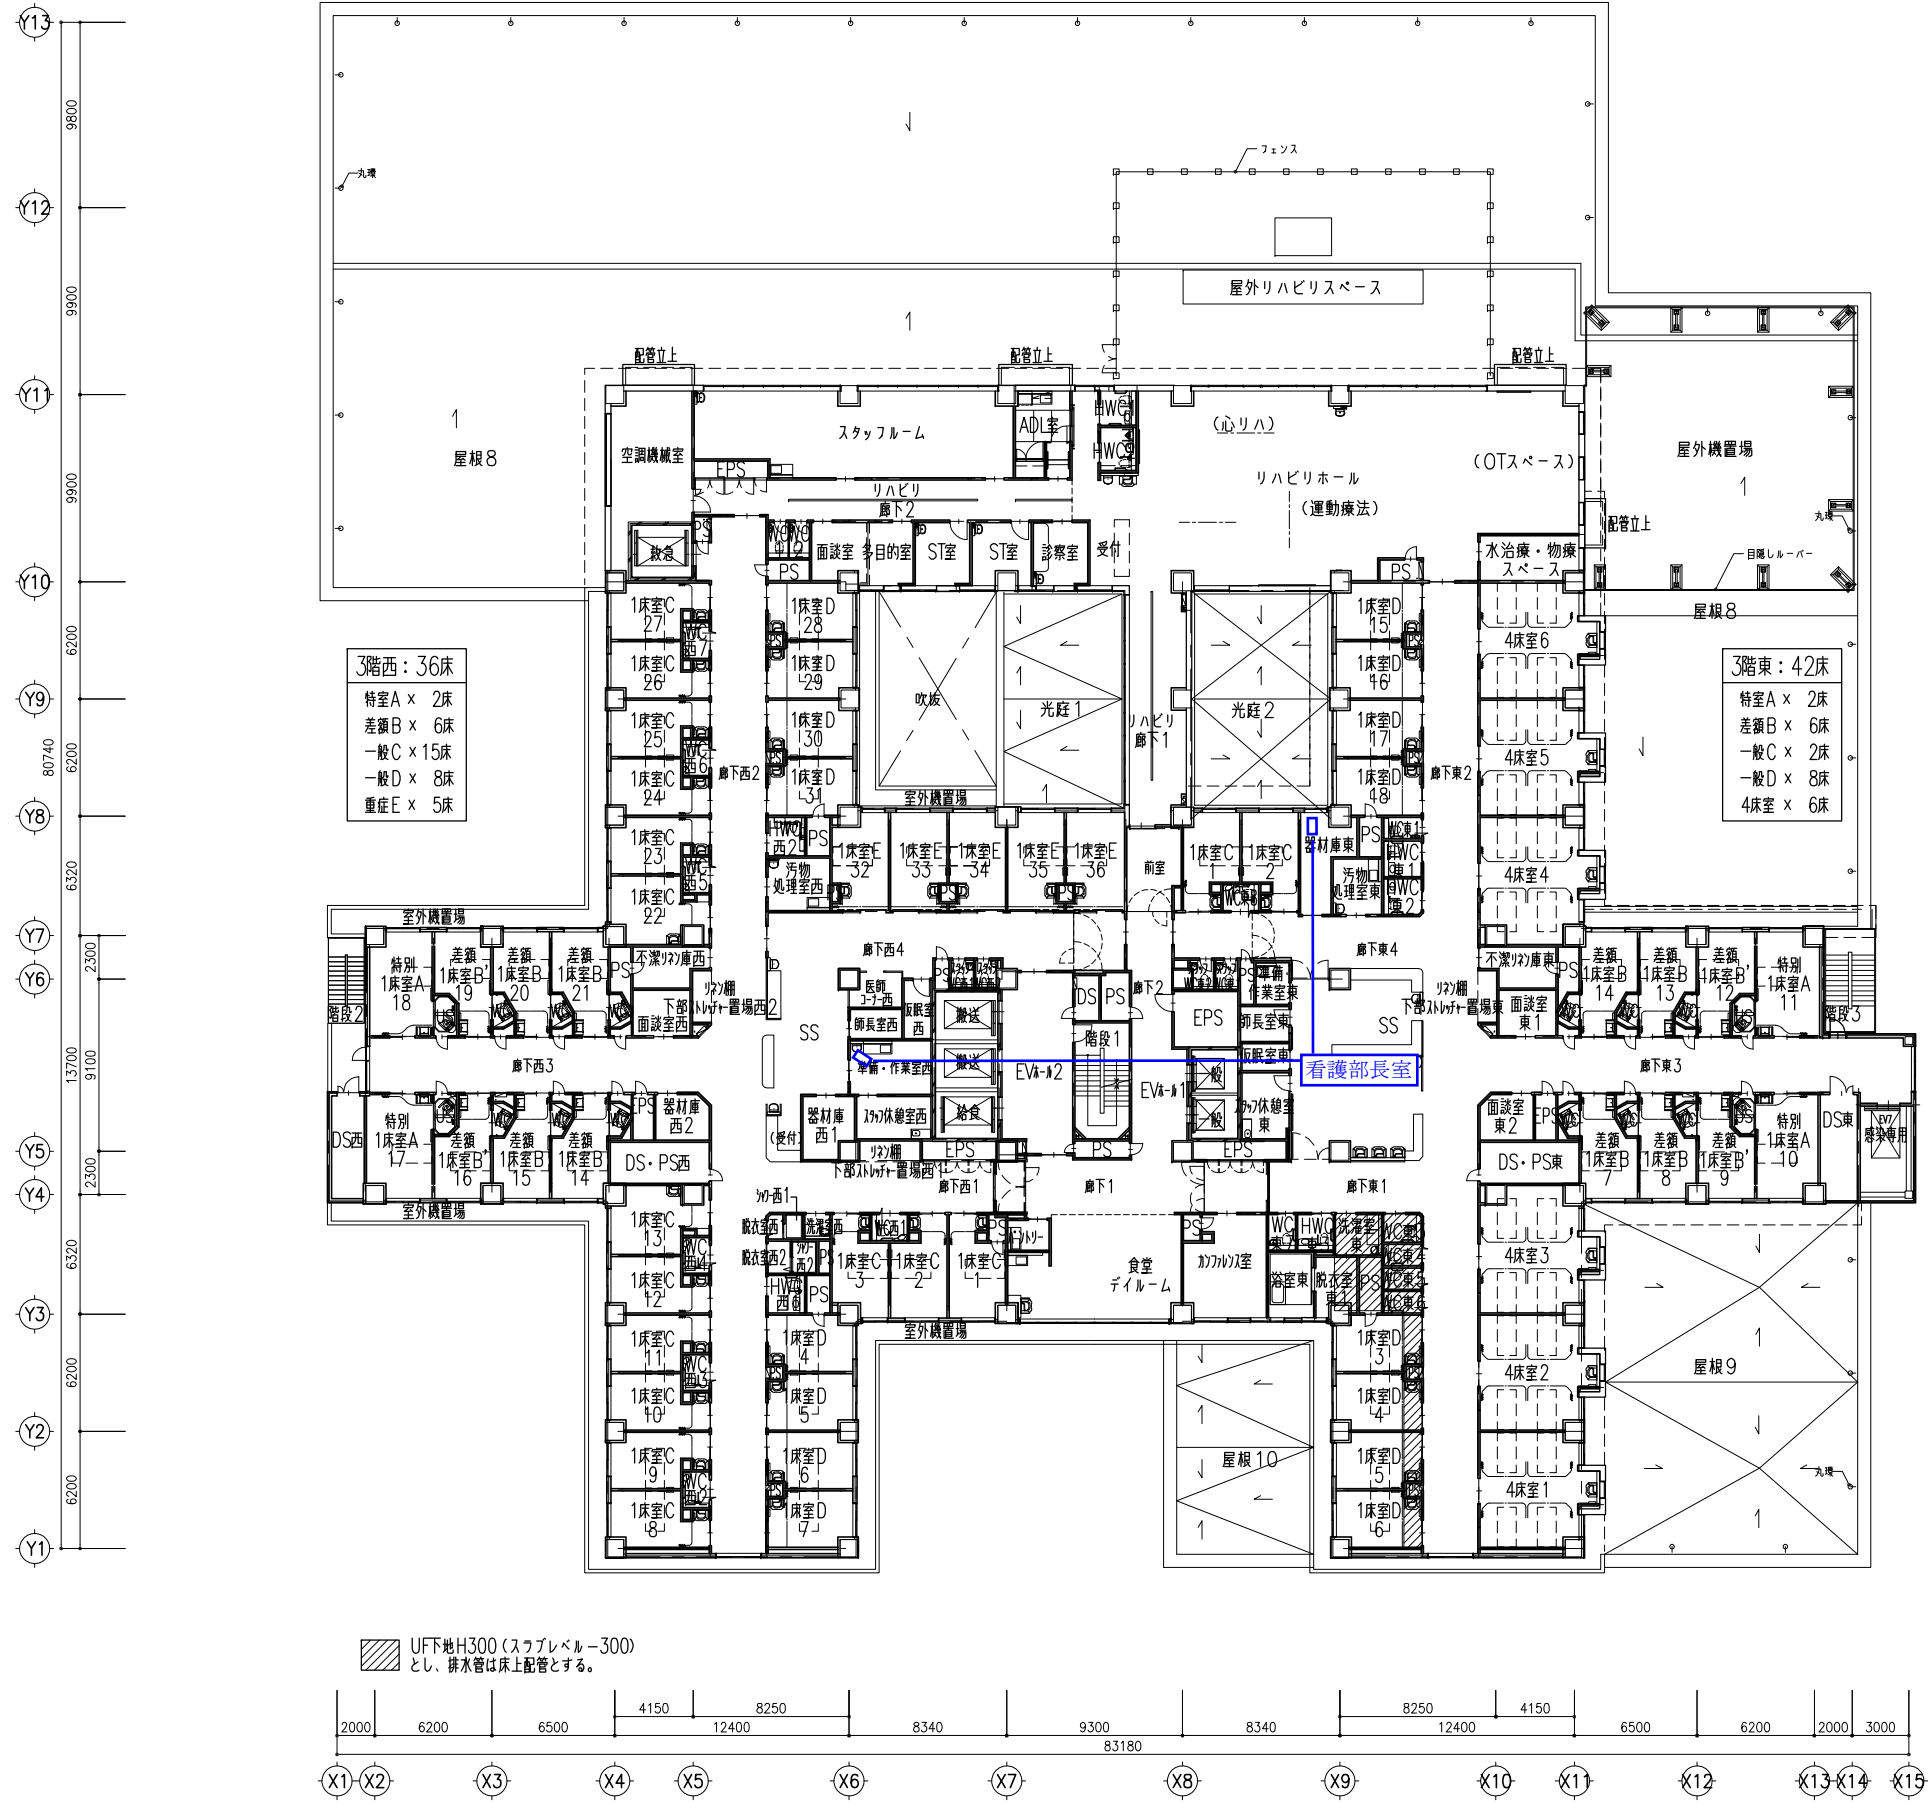



3階西：36床  
 特室A × 2床  
 差額B × 6床  
 一般C × 15床  
 一般D × 8床  
 重症E × 5床

3階東：42床  
 特室A × 2床  
 差額B × 6床  
 一般C × 2床  
 一般D × 8床  
 4床室 × 6床

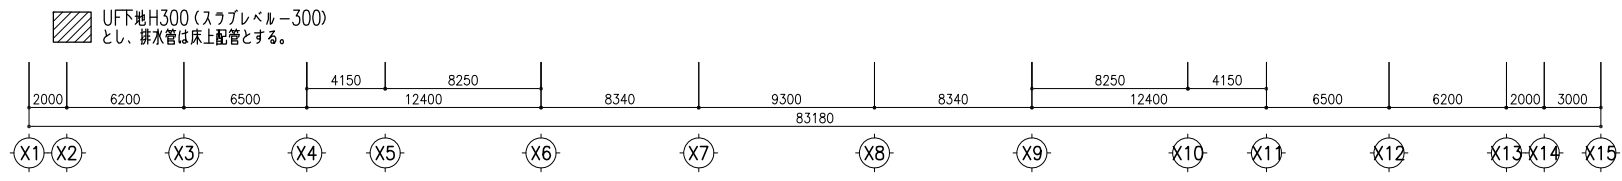

完成図作成 (委託者名) 日付 監理技術者 担当者	完成図承諾 日付 監理者 担当者	法適合確認 構造設計一級建築士 証文付番号 本図(仕様書)に記載された事項は、構造関係規定に適合することを確認した。	法適合確認 設備設計一級建築士 証文付番号 本図(仕様書)に記載された事項は、設備関係規定に適合することを確認した。	製作日 2021.1.29 ファイル名	代表設計者 一級建築士 大臣登録第313747号 赤崎 格哉 日付 2021.01.29	設計者 一級建築士 大臣登録第216736号 吉田 工 担当者 三井 透江	業務名称 荒尾市民病院新病棟建設工事(実施設計図) 業務契約コード 107554-02 図面名称 3階平面図 縮尺 1/200/A1 1/400/A3	図面番号 A-033	管理建築士 一級建築士 大臣登録第341994号 中山 貴
------------------------------------	---------------------------	---------------------------------------------------------------------	---------------------------------------------------------------------	---------------------------	-------------------------------------------------------------	------------------------------------------------------	---	---------------	----------------------------------------



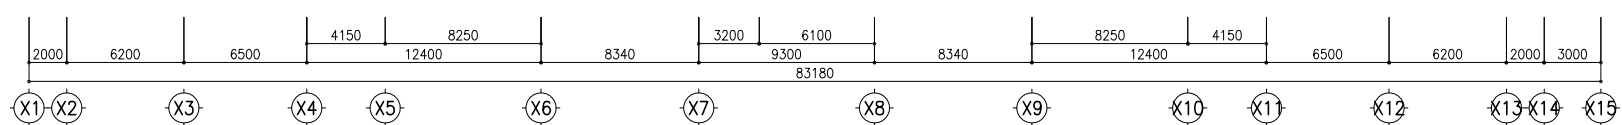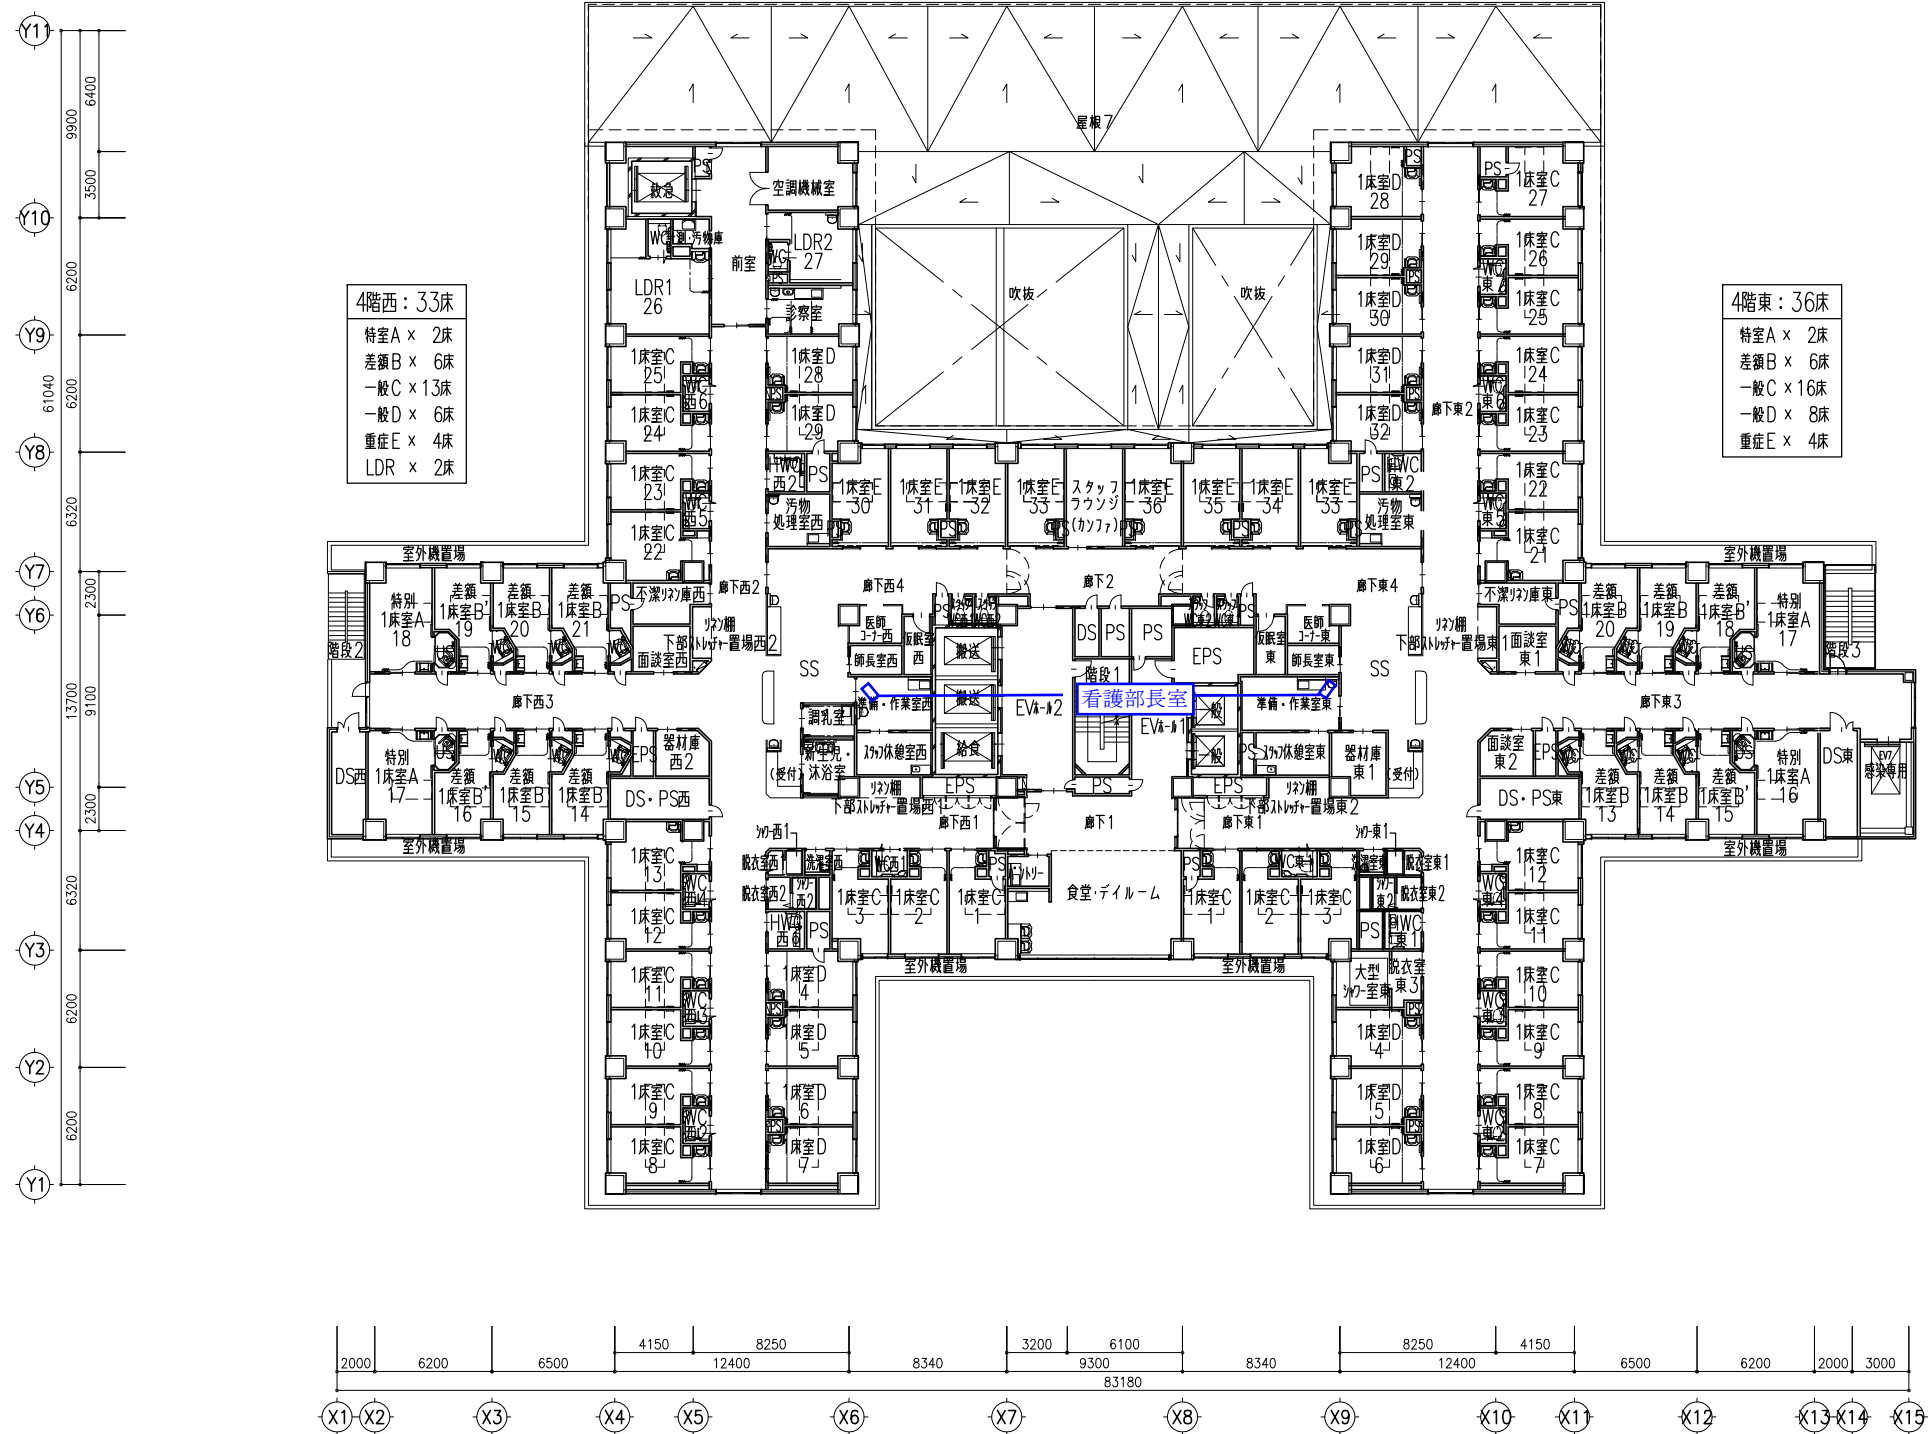


履歴 完成図作成 (実注者名) 監理技術者 担当者	完成図承諾 日付 担当者	法適合確認 構造設計一級建築士 証交付番号 本図(仕様書)に記載された事項は、構造関係規定に適合することを確認した。	法適合確認 設備設計一級建築士 証交付番号 本図(仕様書)に記載された事項は、設備関係規定に適合することを確認した。	製作日 2021.1.29 ファイル名	代表設計者 一級建築士 大臣登録第313747号 赤崎 格哉 日付 2021.01.29	設計者 一級建築士 大臣登録第216736号 吉田 工 担当者 三井 透江	業務名称 荒尾市民病院新病院建設工事(実施設計図) 業務契約コード 107554-02 図面名称 4階平面図 縮尺 1/200/A1 1/400/A3	図面番号 A-034	管理建築士 一級建築士 大臣登録第341994号 中山 貴
------------------------------------	--------------------	---------------------------------------------------------------------	---------------------------------------------------------------------	---------------------------	-------------------------------------------------------------	------------------------------------------------------	---	---------------	----------------------------------------



5階西：36床  
 特室A × なし  
 差額B × 4床  
 一般C × 15床  
 一般D × 9床  
 重症E × 4床  
 無菌 × 4床

5階東：37床  
 特室A × なし  
 差額B × 4床  
 一般C × 16床  
 一般D × 9床  
 重症E × 4床  
 感染 × 4床

感染病床東配置案

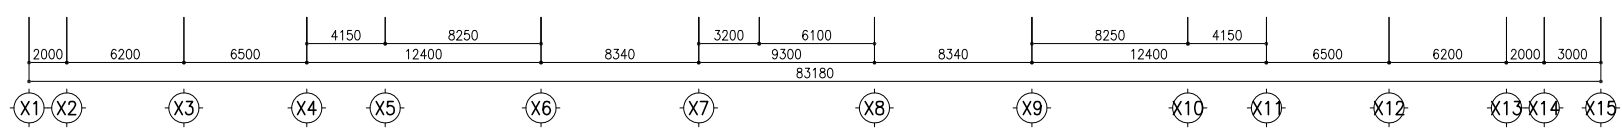

履歴 _____ _____ _____ ver.20190401	完成図作成 (実注者名) 日付 _____ 監理技術者 _____ 担当者 _____	完成図承諾 日付 _____ 監理者 _____ 担当者 _____	法適合確認 構造設計一級建築士 証交付番号 _____ 本図(仕様書)に記載された事項は、構造関係規定に適合することを確認した。	法適合確認 設備設計一級建築士 証交付番号 _____ 本図(仕様書)に記載された事項は、設備関係規定に適合することを確認した。	製作日 2021.1.29 ファイル名 _____	代表設計者 一級建築士 大臣登録第313747号 赤崎 格樹 日付 2021.01.29	設計者 一級建築士 大臣登録第216736号 吉田 工 三井 透江	業務名称 荒尾市民病院新病院建設工事(実施設計図) 業務契約コード 107554-02 図面名称 5階平面図 縮尺 1/200/A1 1/400/A3	図面番号 A-035	管理建築士 一級建築士 大臣登録第341994号 中山 貴
-----------------------------------------------	------------------------------------------------------	---------------------------------------------	---------------------------------------------------------------------------	---------------------------------------------------------------------------	---------------------------------	----------------------------------------------------------	-----------------------------------------------	---	---------------	----------------------------------------