





<管理>

売店	CH=2700
	FL±0

自販機コーナー用給水  
(自販機、洗面器)  
天井内給水バルブ止め  
量水器 20m/m(パルス付)  
GV 20 x 2

排水床上プラグ止め 80 A 410, 440

テナント用通気  
天井内プラグ止め 80 A

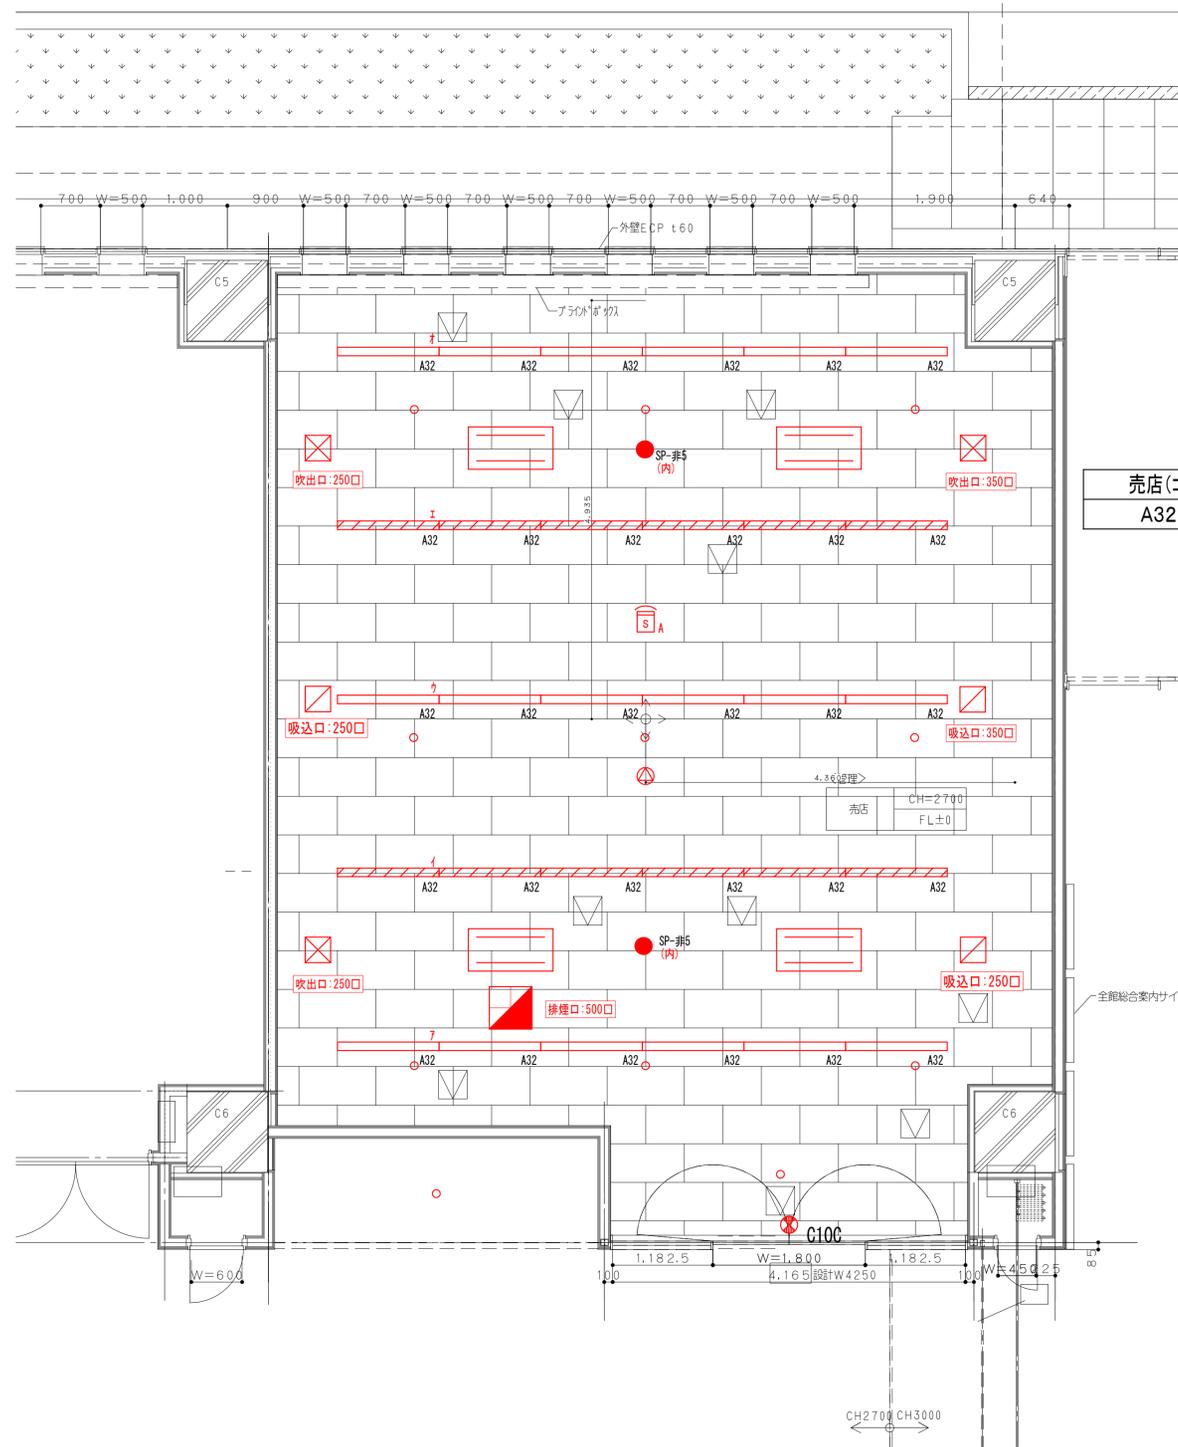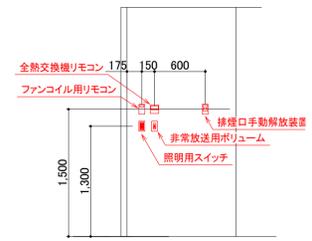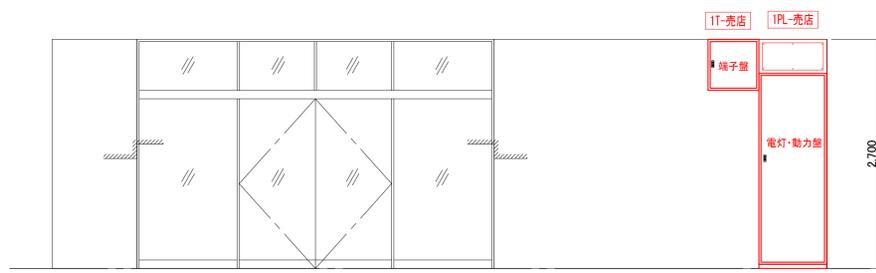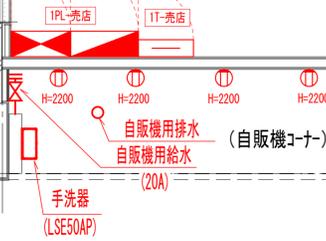

売店(コンビニ)  
A32 - 30

<管理>

売店	CH=2700
	FL±0

全館総合案内サイン x 4 H=2400