



1階 平面図

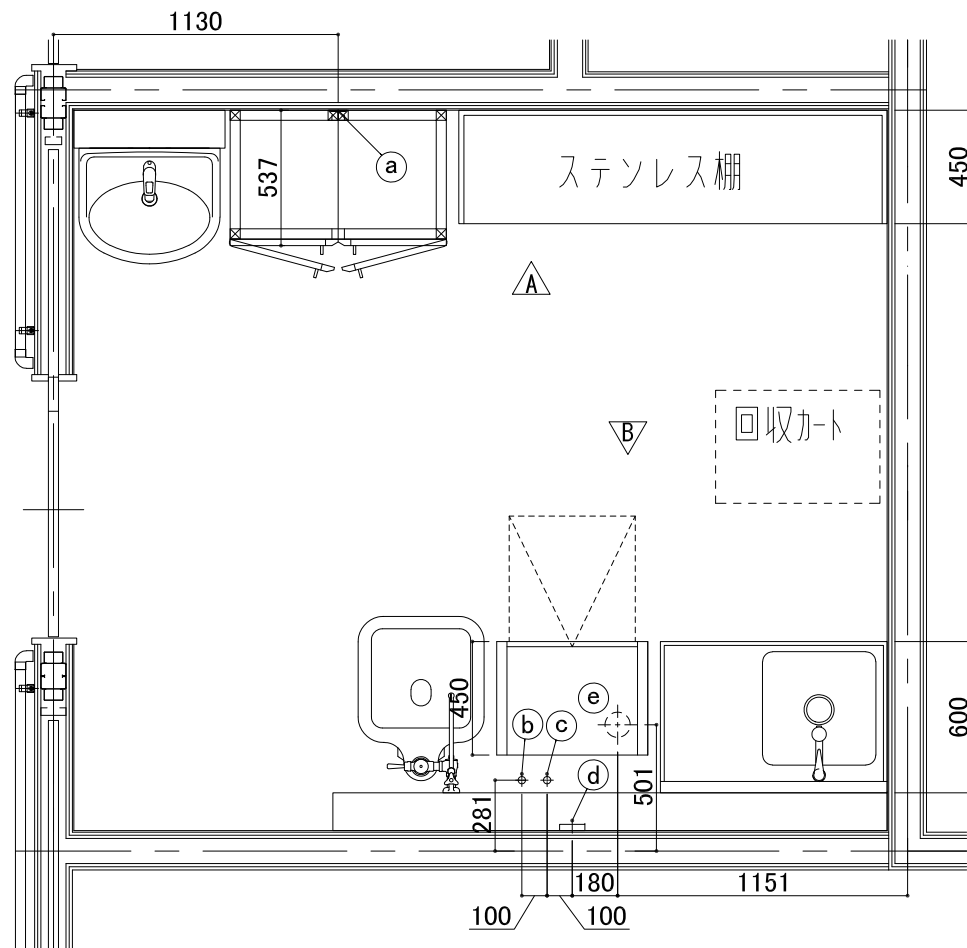

2階 平面図

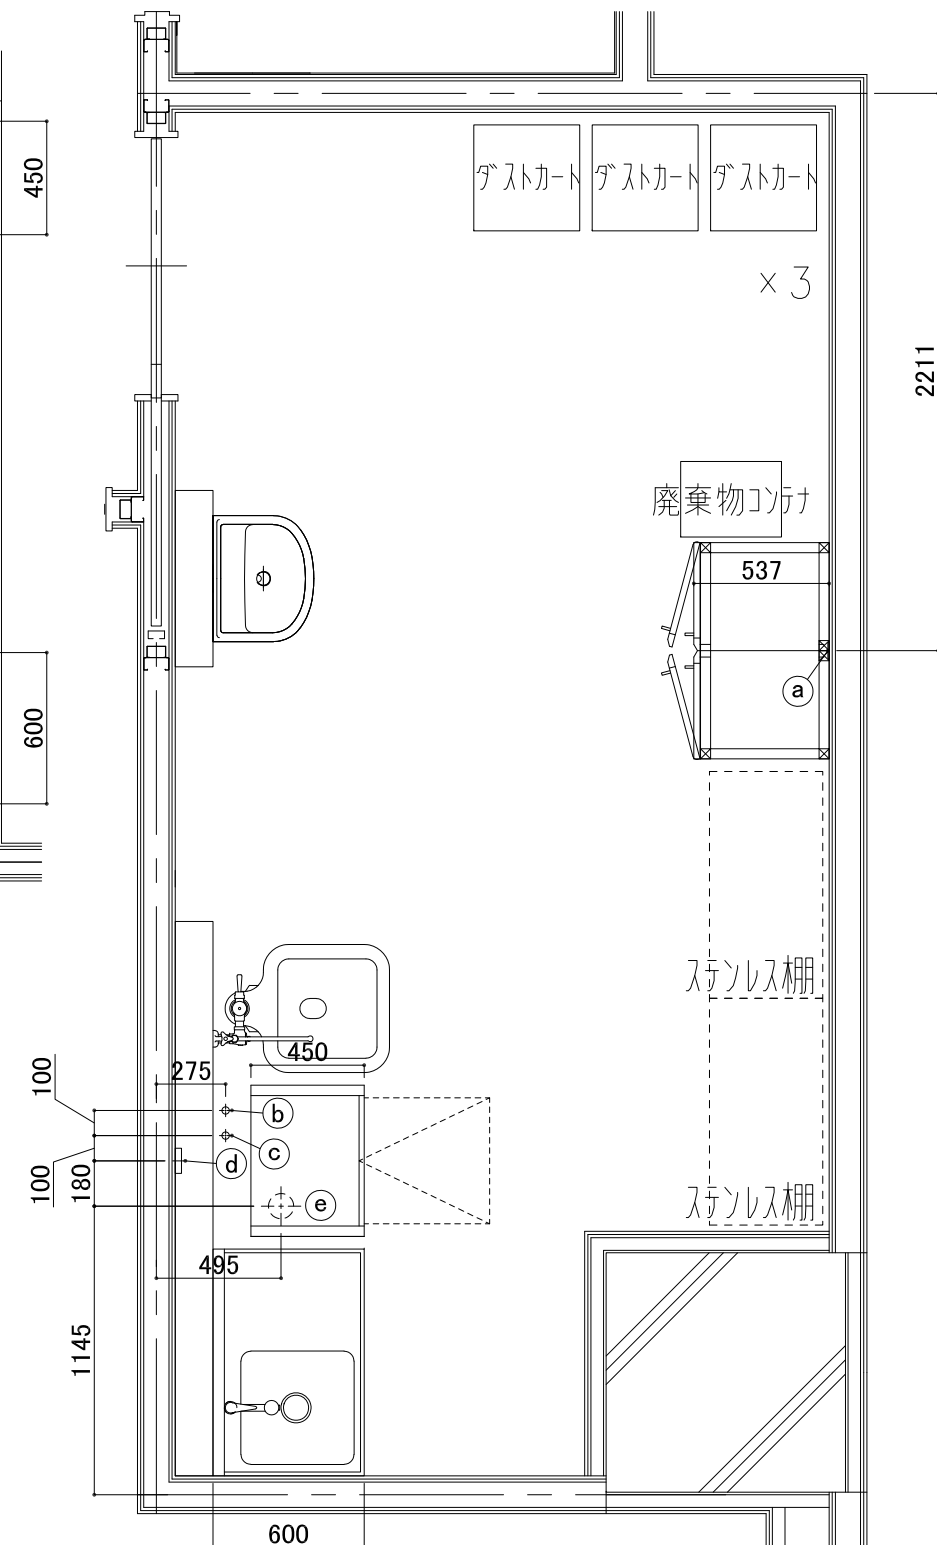

2階 平面図

【一次側設備】

| 乾燥保管庫 | | | |
|-------|-------|----|------------------|
| No. | 設備名 | 数量 | 規格 |
| (a) | コンセント | 1 | AC100V FL+1800mm |

| 自動汚物容器洗浄装置 | | | |
|------------|------|----|--|
| No. | 設備名 | 数量 | 規格 |
| (b) | 給湯 | 1 | 20A FL+100mm バルブ止め(0.2~0.4MPa) |
| (c) | 給水 | 1 | 20A FL+100mm バルブ止め(0.2~0.4MPa) |
| (d) | 電源 | 1 | 単相または三相200V 20A FL+1900mm以上 漏電ブレーカー止め |
| (e) | 汚物排水 | 1 | 100A FL+60mm |