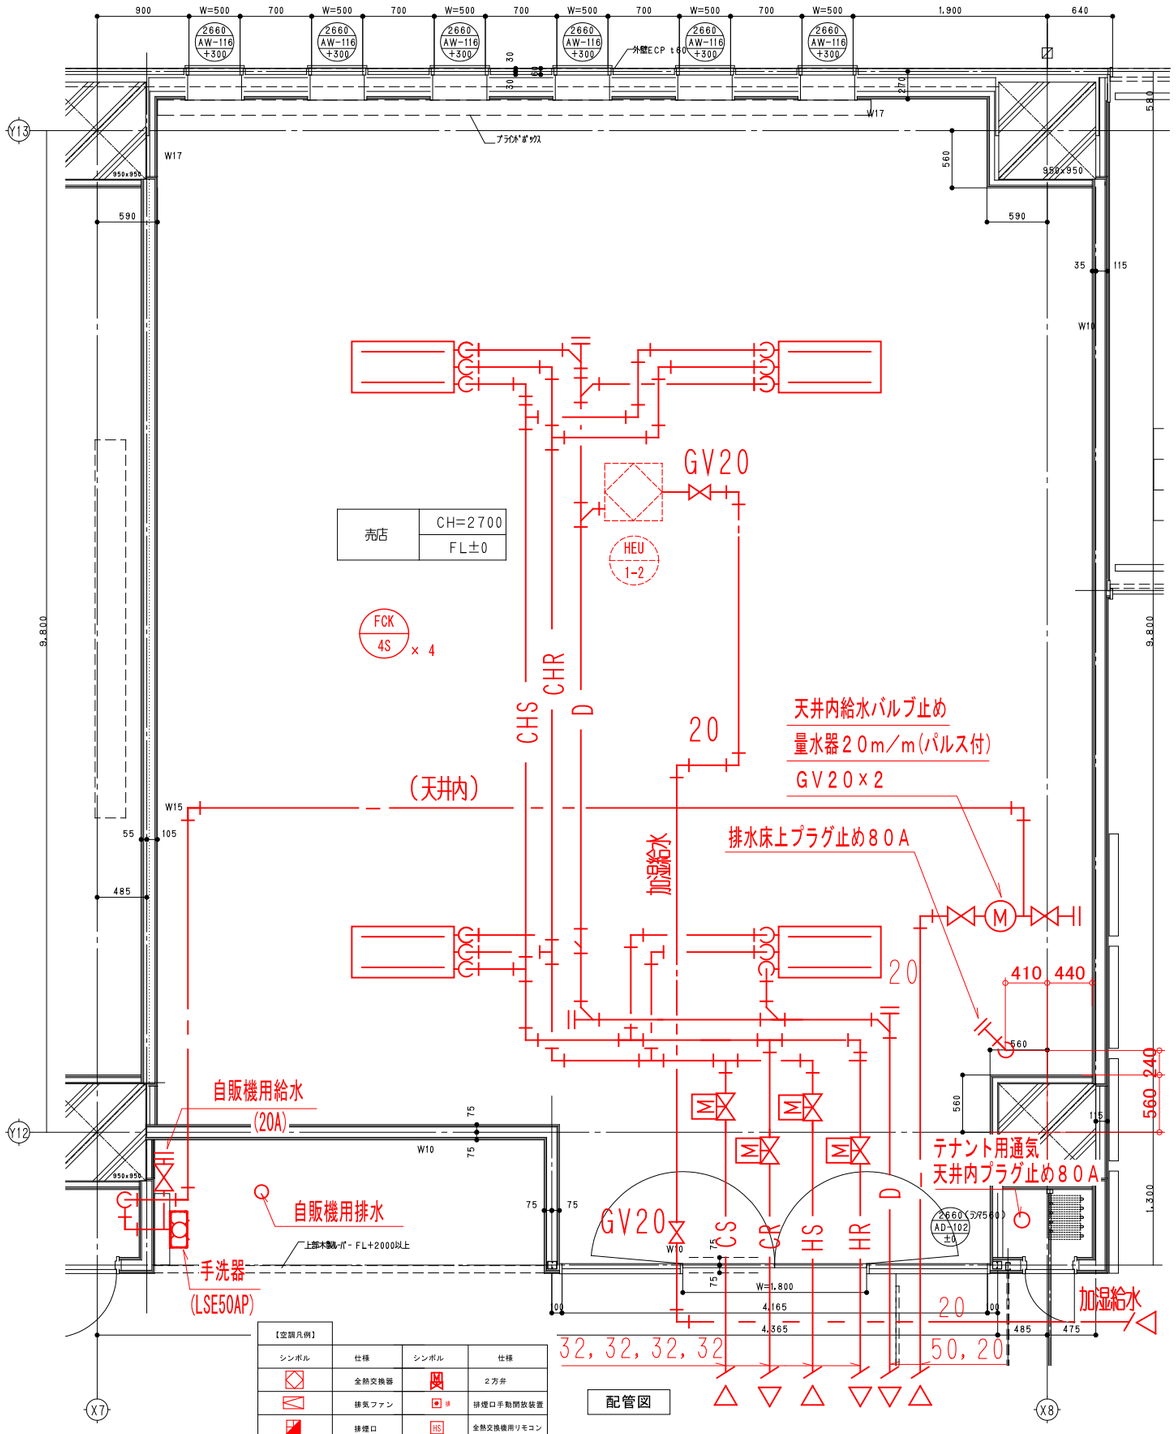

【空調凡例】

シンボル	仕様	シンボル	仕様
	全熱交換器	風	2方弁
	排気ファン	排	排煙口手動開放装置
	排煙口	HS	全熱交換機用リモコン
	吸込口	UT1	ファンコイル用リモコン
	吹出口	TE1	温度センサー
	天井カセット型ファンコイルユニット		天井点検口 450□

配管図

機器名	記号	仕様	台数	備考
ファンコイルユニット	FCK-4S	冷房4.07kW 暖房5.38kW 風量500m³/h 1φ100V	4	カセット型・2方向

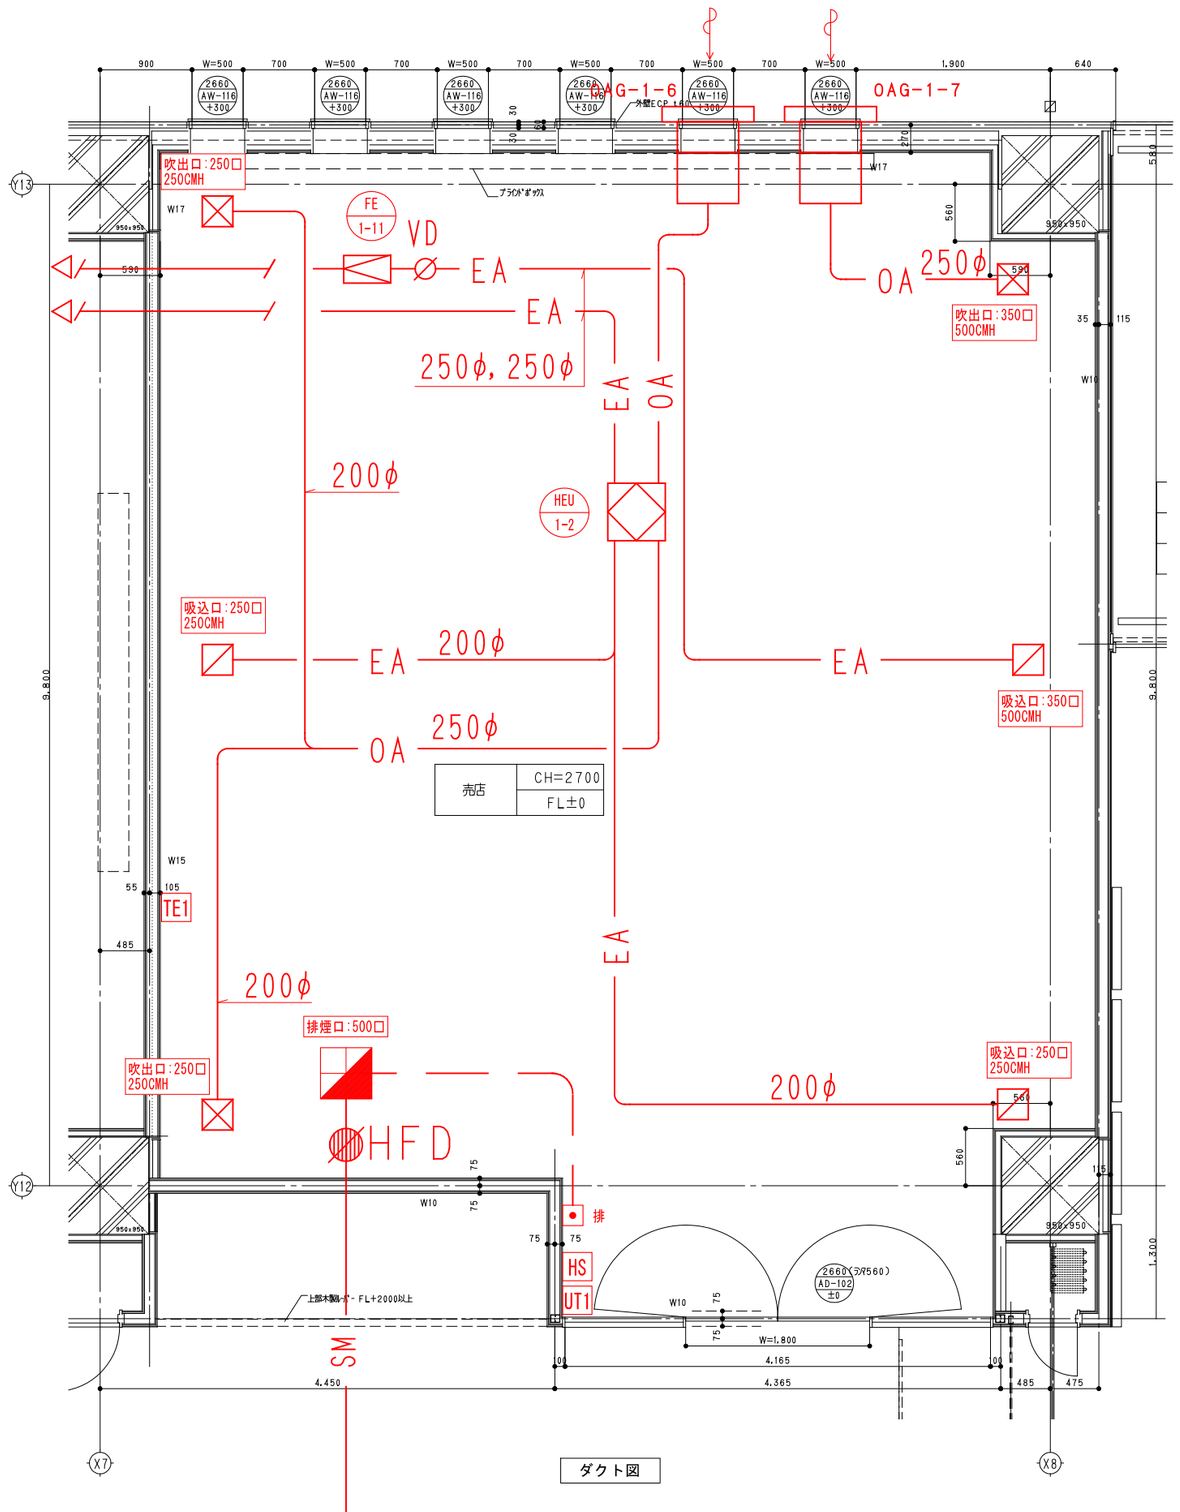

ダクト図

機器名	記号	仕様	台数	備考
ストレートシロッコファン	FE-1-11	500m³/h×200Pa 1φ100V	1	厨房用・天吊型
全熱交換器	HEU-1-2	500m³/h×200Pa 1φ200V	1	加湿付

記事	確認印欄									縮尺	荒尾市民病院新病院建設工事	図面No.
	確認	確認	確認	確認	確認	確認	確認	確認	作図	A1:1/30 A3:1/60	工事名称	
										日付 作成日 更新日 211001	1F 売店 空調・衛生配置図	
											図面名称	